
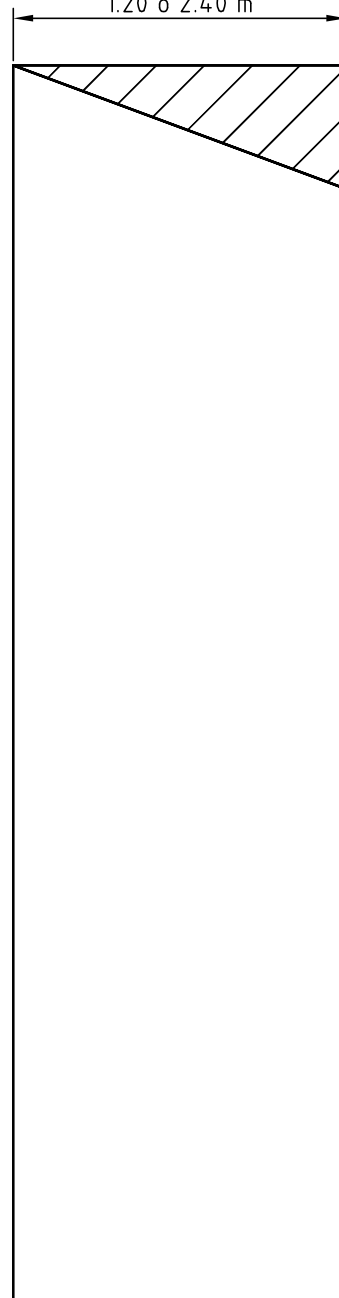


SECCIÓN

ALZADO

CORONACIÓN CON/SIN PENDIENTE

1.20 ó 2.40 m

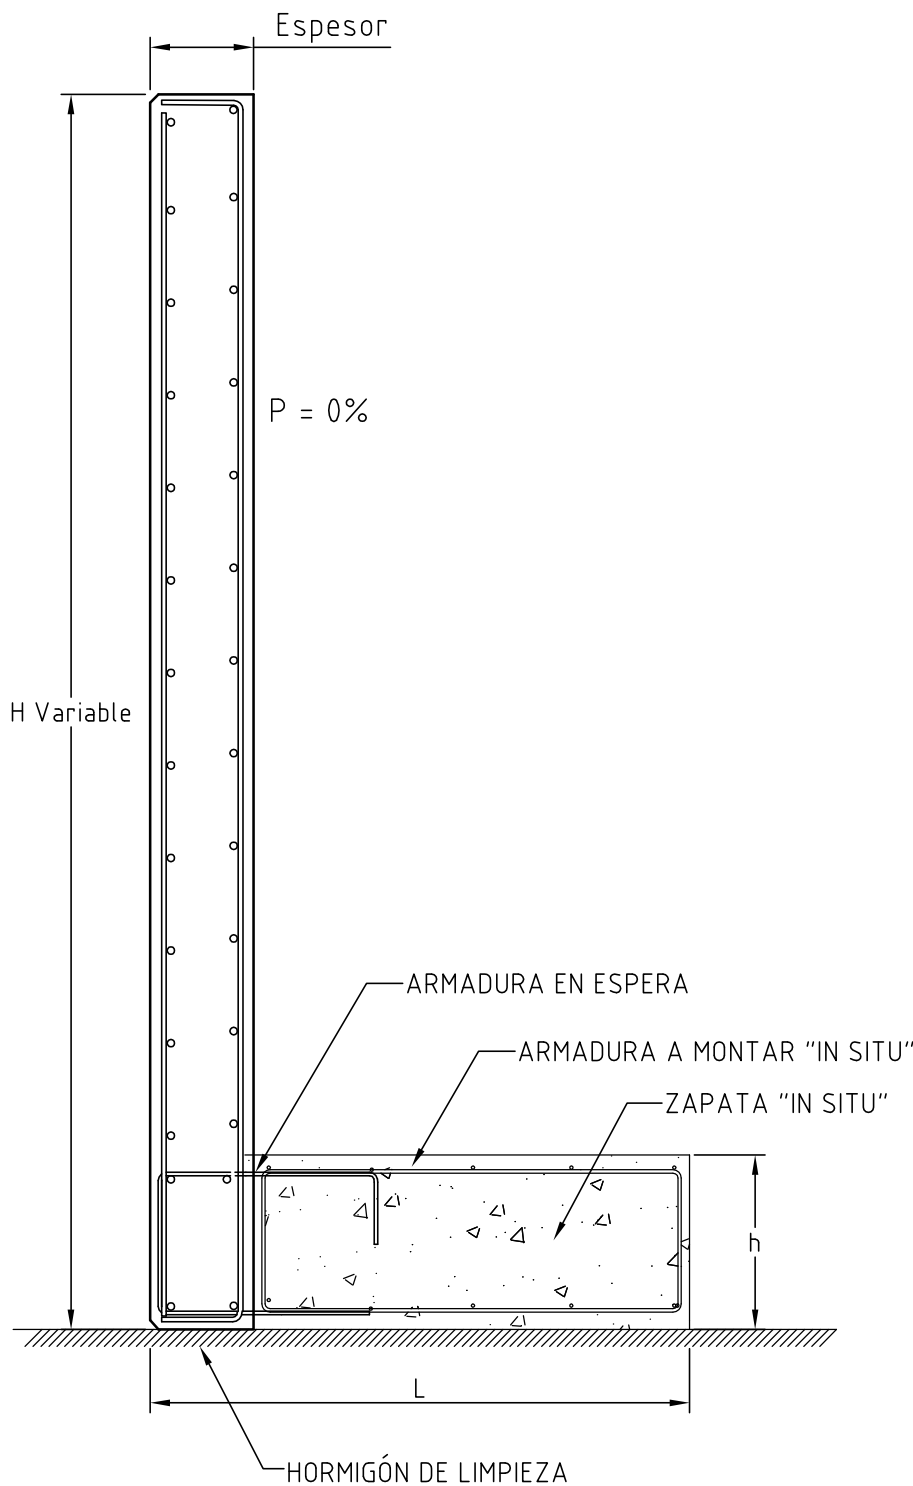

FORTE

PREFABRICADOS FORTE, S.L.

Ctra. Artasona s/n
22270 Almudévar (HUESCA)
Tel 974 25 09 07
Fax 974 25 09 08

Obra:

MURO ESPESOR CONSTANTE

Ciente:

FORTE

Descripción:

GEOMETRÍA MEC

Escala:

Fecha: 07.05.2020

Sustituye:

Número de plano:

1